
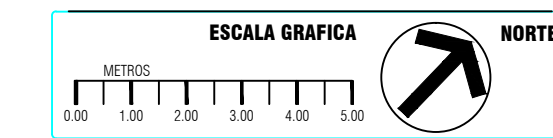


UNIDAD CAMPO REDONDO

SUP. TERRENO: 78,669.04 m²


SIMBOLOGIA

- CASETA DE VIGILANCIA NORTE
- ACCESO VEHICULAR
- ACCESO PEATONAL
- RAMPA PARA MINUSVALIDOS
- ESTACIONAMIENTO PARA MINUSVALIDOS
- PUNTO DE REUNION
- ELEVADOR

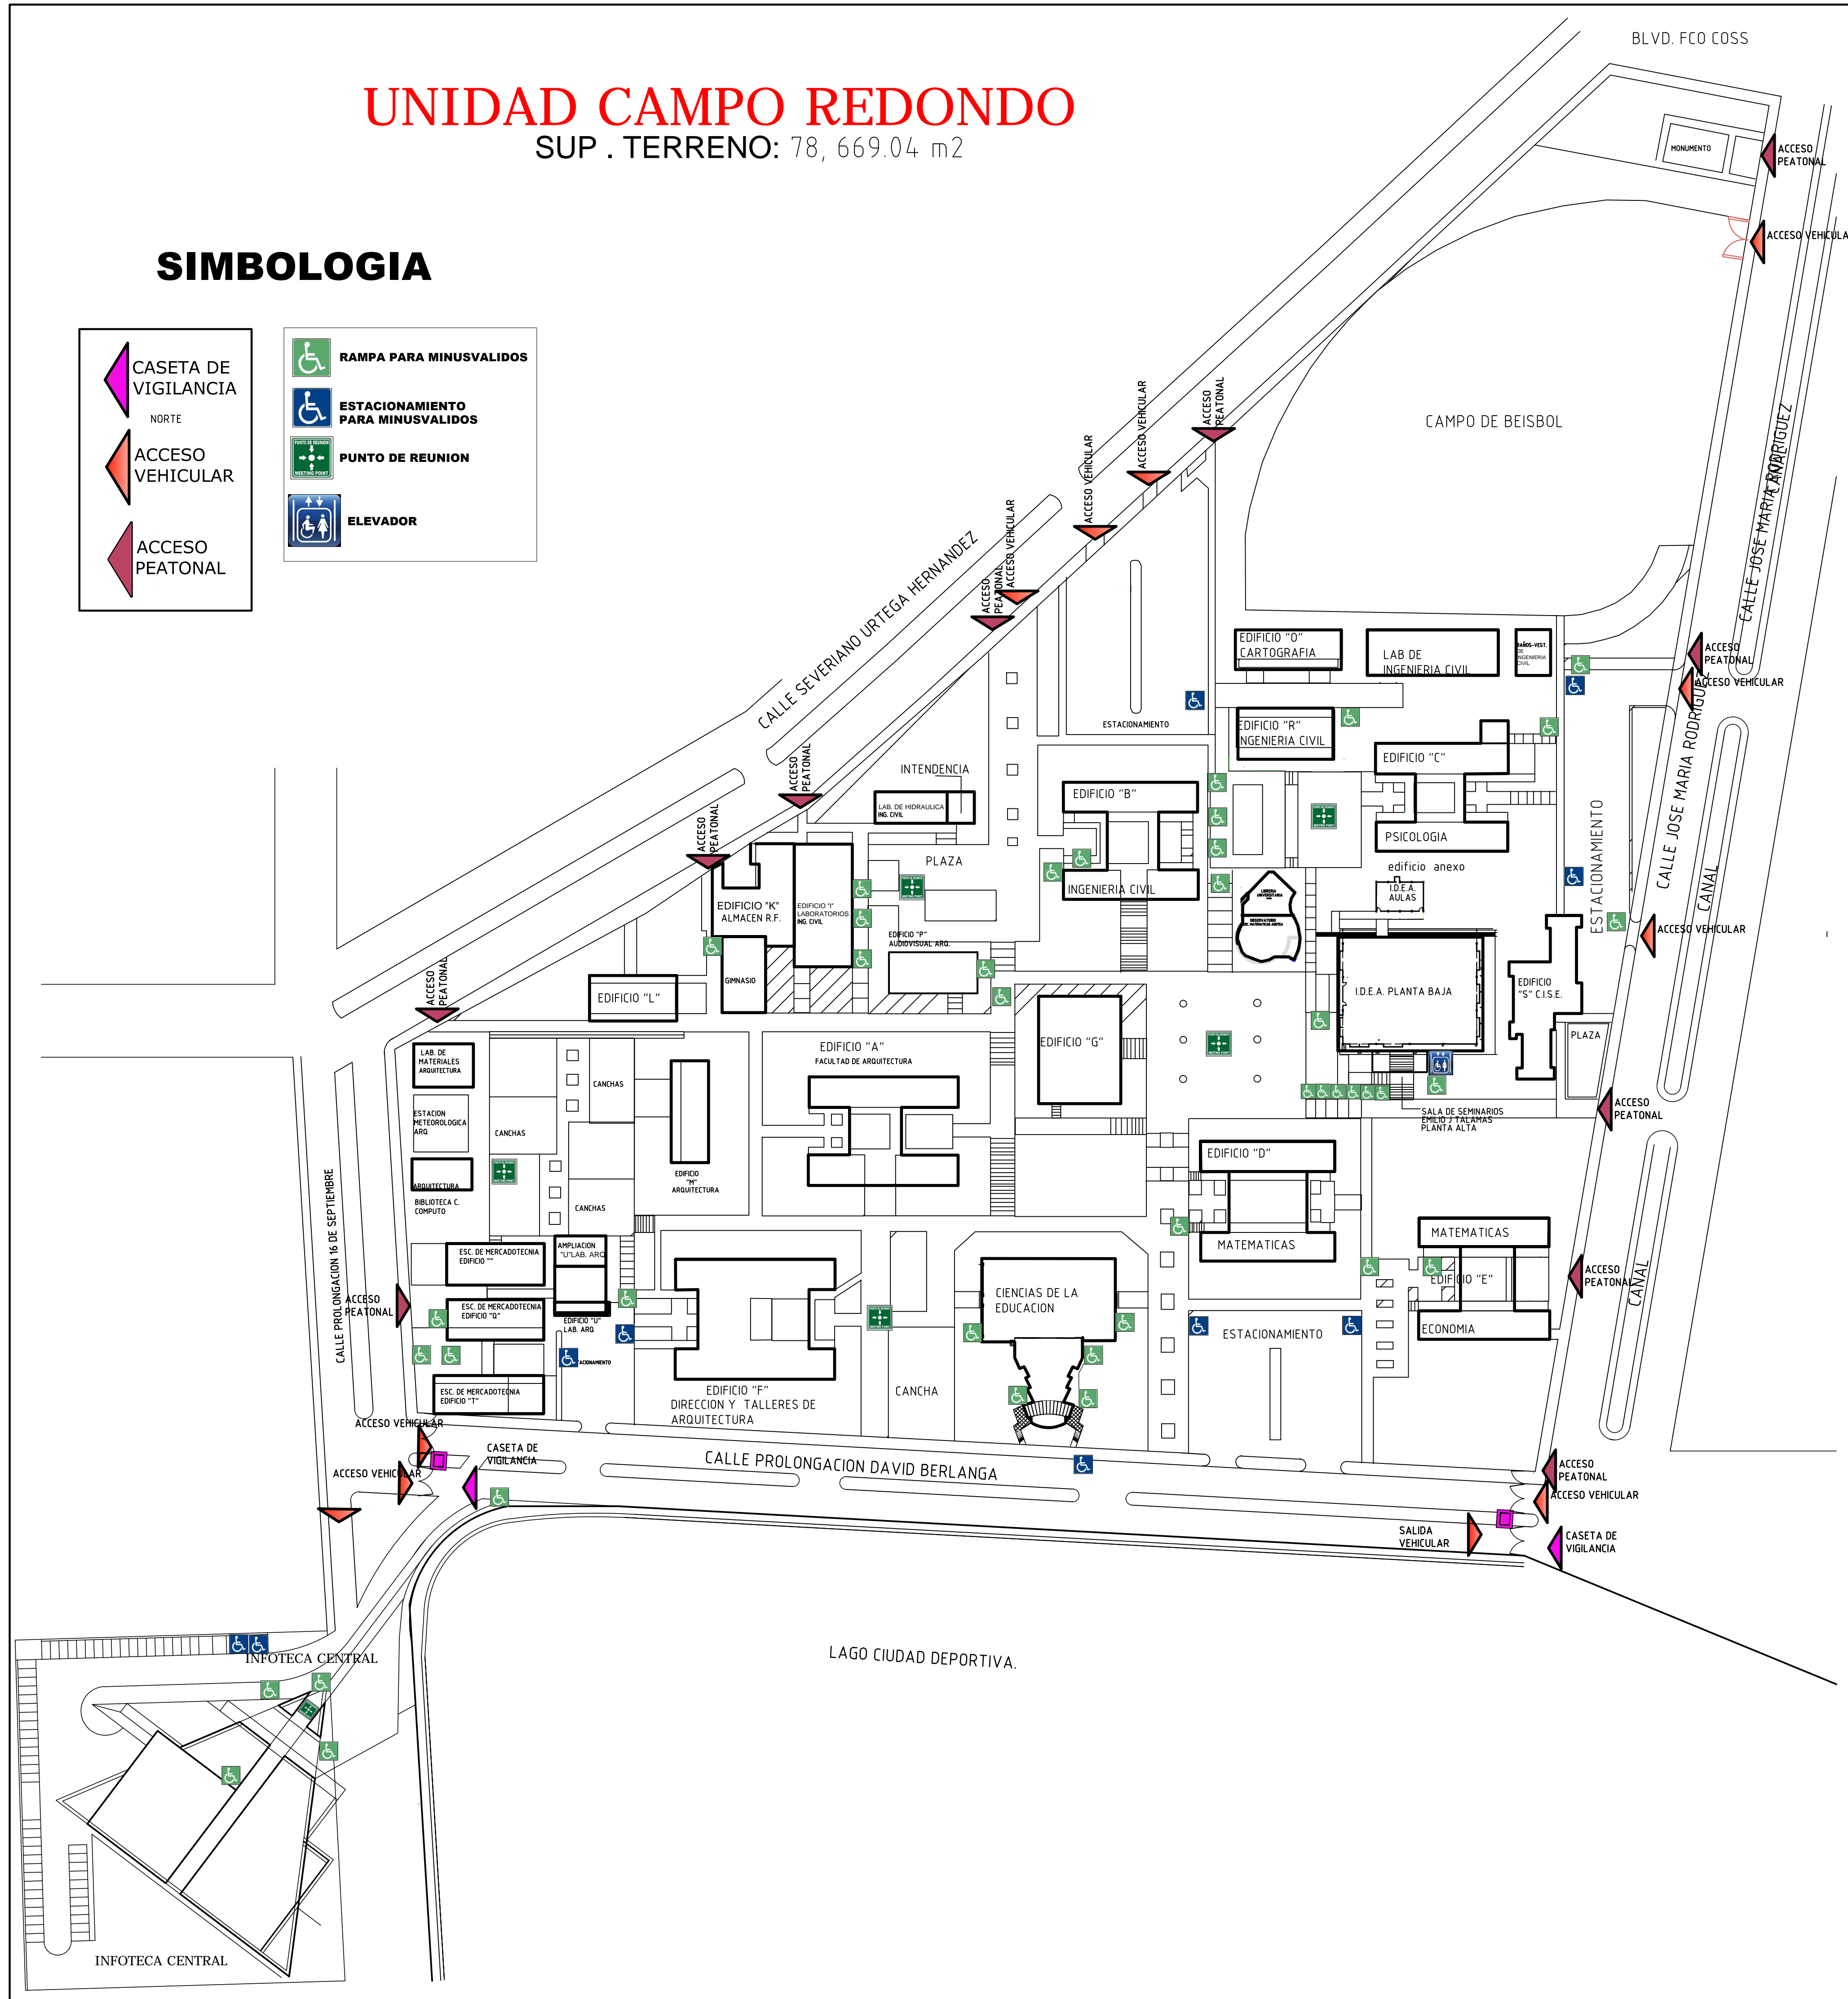

CONTROL DE CAMBIOS		
FECHA:	OBSERVACIONES:	REVISION:
		00

NOTAS:

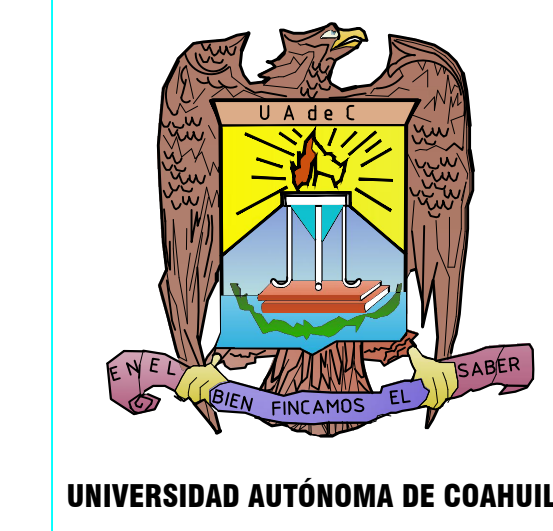

COORDINACION GENERAL DE ADMINISTRACION PATRIMONIAL Y DE SERVICIOS

Rector:
LIC. BLAS JOSE FLORES DAVILA

Coordinador General de Administracion Patrimonial y de Servicios:
ING. COSME LUGO MALTOS

Coordinador de Recursos Humanos:
ING. ELI GONZALEZ RIOS

Subcoordinador de Proyectos:
ING. JESUS HERMAN GARZA RECIO

Jefe de Proyectos:
ARQ. JORGE ALEJANDRO BAZALDUA

esc. fac. o dependencia:
CAMPO REDONDO

Vo. bo _____ CLIENTE _____ FIRMA _____

REVISÓ _____ FIRMA _____
ING. JESUS GARZA RECIO

VERIFICÓ _____ FIRMA _____
ING. COSME LUGO MALTOS

VALIDÓ _____ FIRMA _____
D.R.O.- ING. ELI GONZALEZ RIOS

Plano de: **SEÑALAMIENTO PARA MINUSVALIDOS**



Ubicación: **CAMPO REDONDO**

DIBUJO: **ING. JORGE ALEJANDRO BAZALDUA** N.- PLANO

REVISO: **ING. JESUS GARZA RECIO** **1/1**

ESCALA: 1:100 **PROYECTO PS-F-SRF-03 REV.5 12/08/11**

FECHA: 12-01-15

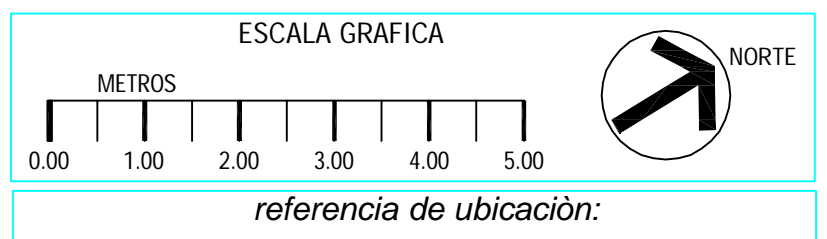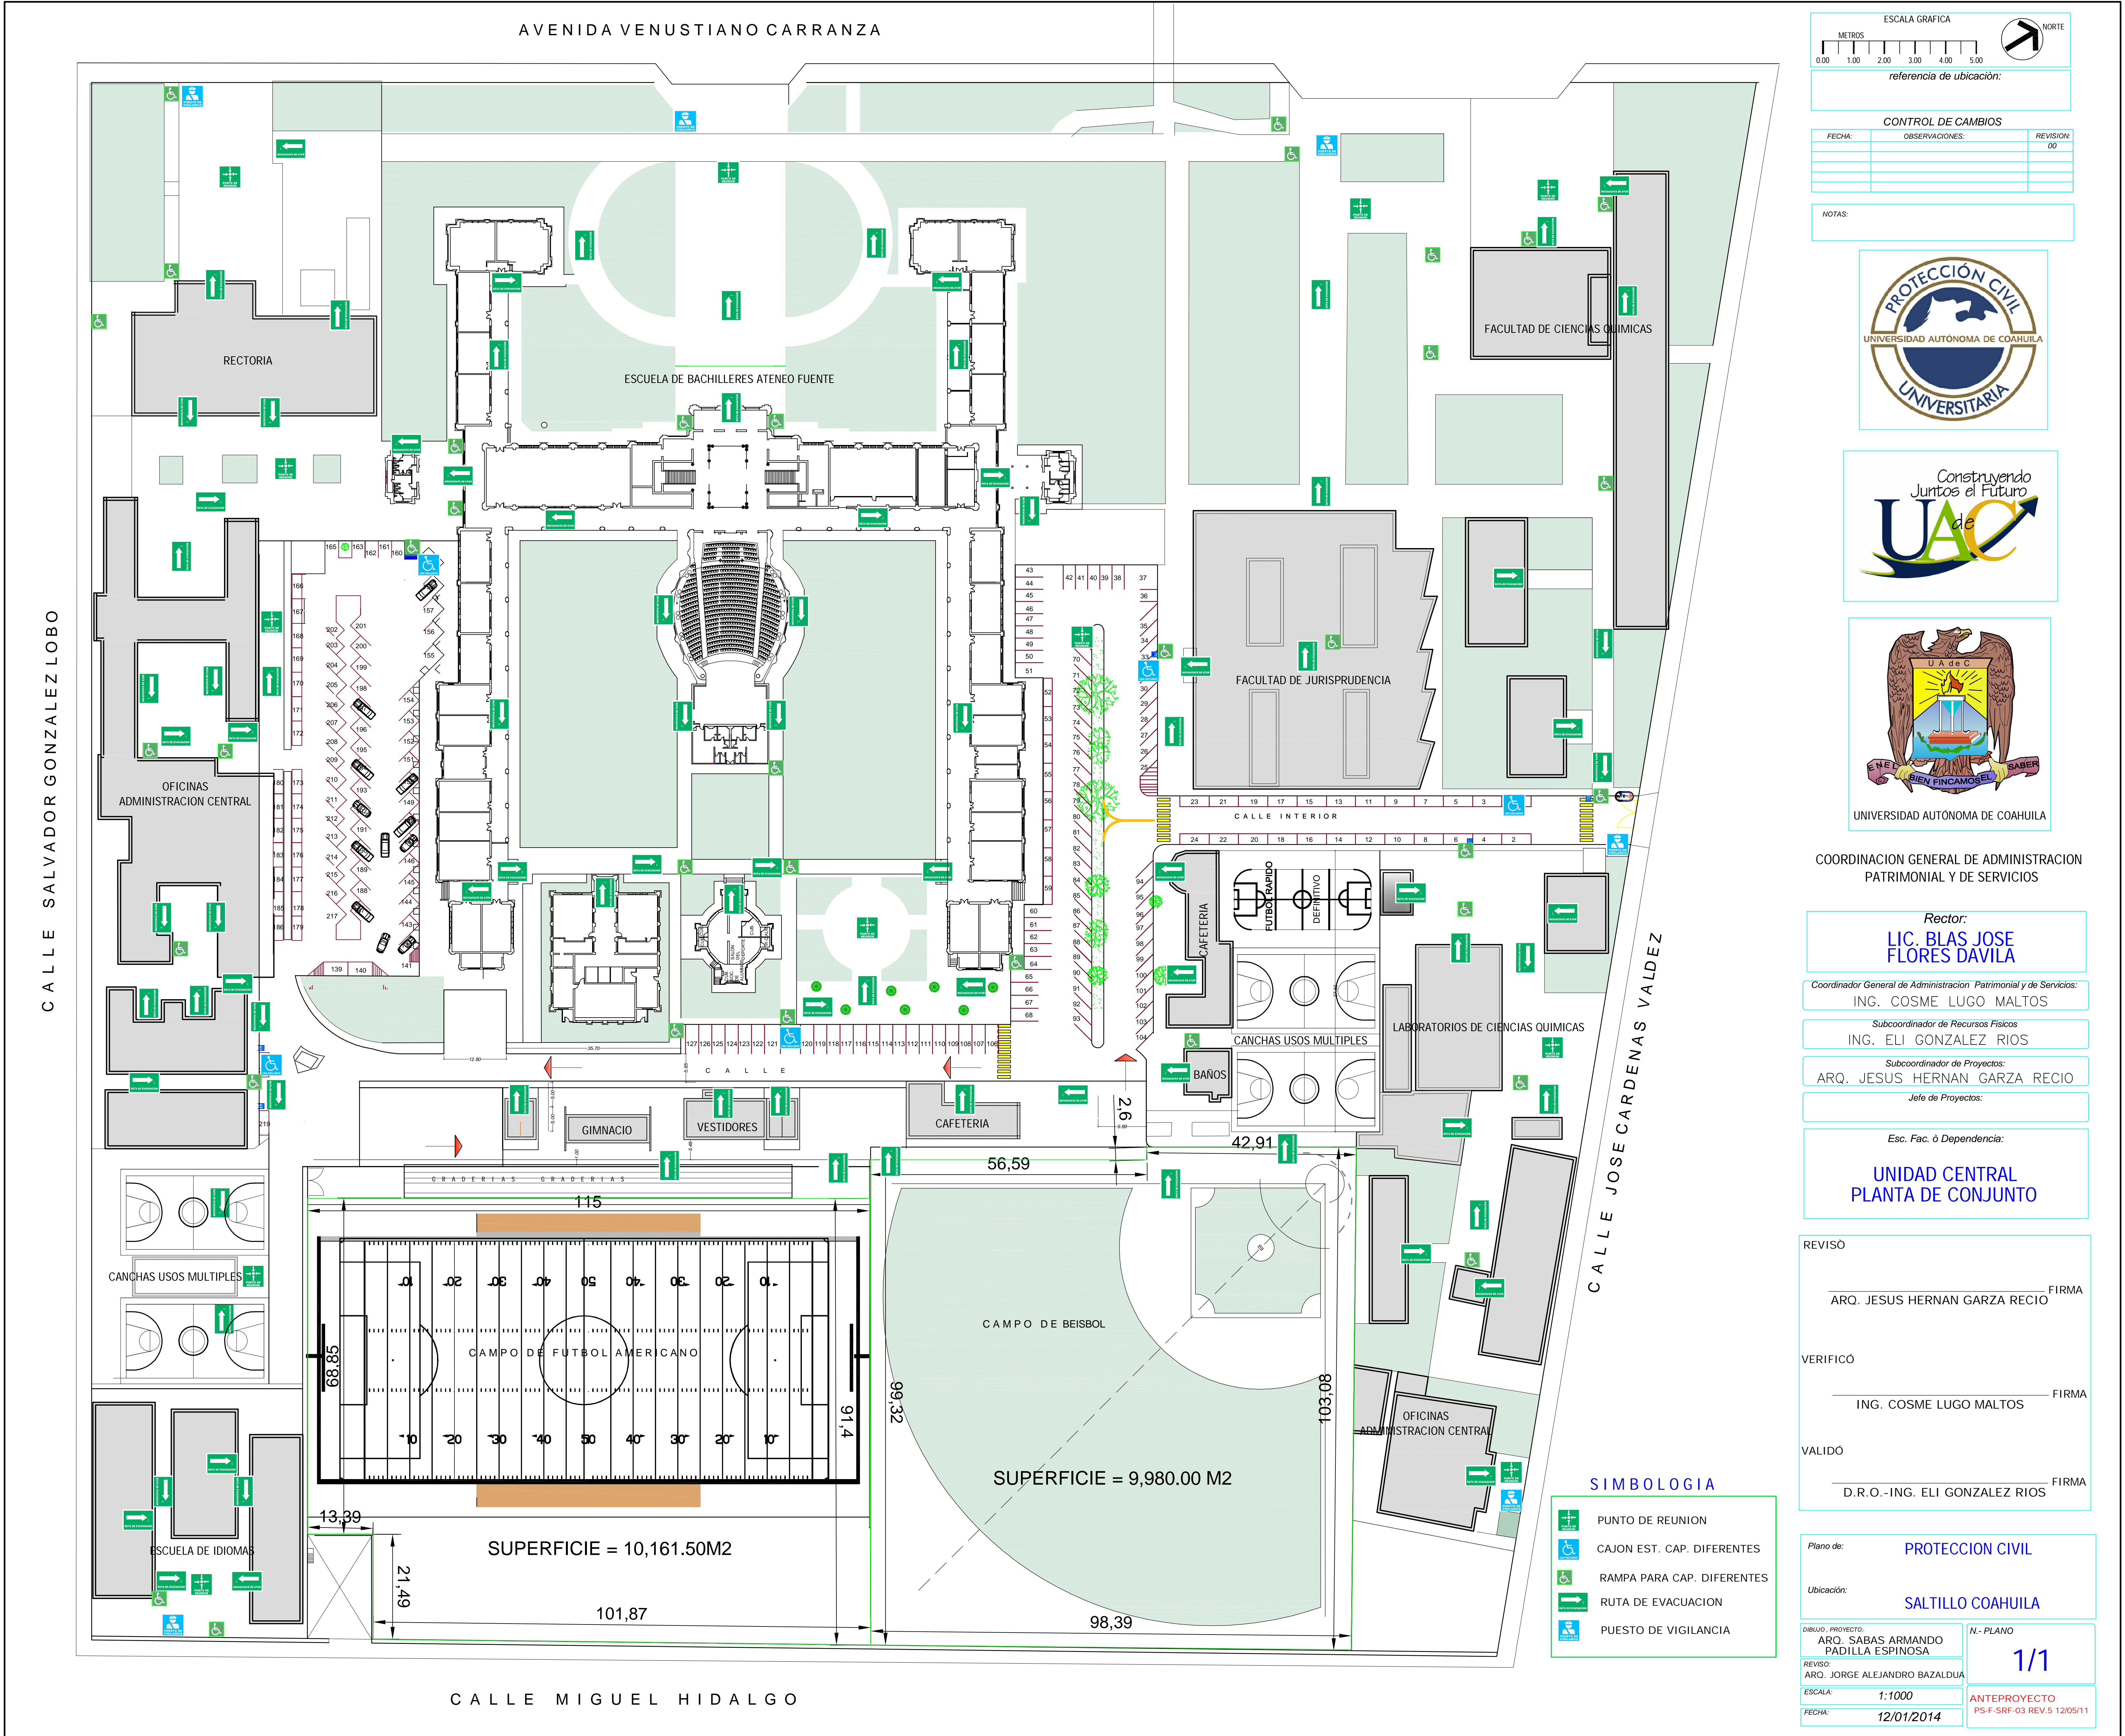

CONTROL DE CAMBIOS		REVISION
FECHA:	OBSERVACIONES:	00

NOTAS:



COORDINACION GENERAL DE ADMINISTRACION PATRIMONIAL Y DE SERVICIOS

Rector:
LIC. BLAS JOSE FLORES DAVILA

Coordinador General de Administración Patrimonial y de Servicios:

ING. COSME LUGO MALTO

Subcoordinador de Recursos Físicos:

ING. ELI GONZALEZ RIOS

Subcoordinador de Proyectos:

ARQ. JESUS HERNAN GARZA RECIO

Jefe de Proyectos:

Esc. Fac. o Dependencia:

UNIDAD CENTRAL PLANTA DE CONJUNTO

REVISO

ARQ. JESUS HERNAN GARZA RECIO FIRMA

VERIFICO

ING. COSME LUGO MALTO FIRMA

VALIDO

D.R.O.-ING. ELI GONZALEZ RIOS FIRMA

Plano de: **PROTECCION CIVIL**

Ubicación: **SALTILLO COAHUILA**

OBJETO: PROYECTO: **ARQ. SABAS ARMANDO PADILLA ESPINGOSA**

REVISO: **ARQ. JORGE ALEJANDRO BAZALDUA**

ESCALA: **1:1000**

FECHA: **12/01/2014**

N.- PLANO **1/1**


ANTEPROYECTO PS-F-SRF-03 REV.5 1205111

- SIMBOLOGIA**
- PUNTO DE REUNION
 - CAJON EST. CAP. DIFERENTES
 - RAMPA PARA CAP. DIFERENTES
 - RUTA DE EVACUACION
 - PUESTO DE VIGILANCIA

referencia de ubicación:

CONTROL DE CAMBIOS		
FECHA:	OBSERVACIONES:	REVISION:
		00

NOTAS:

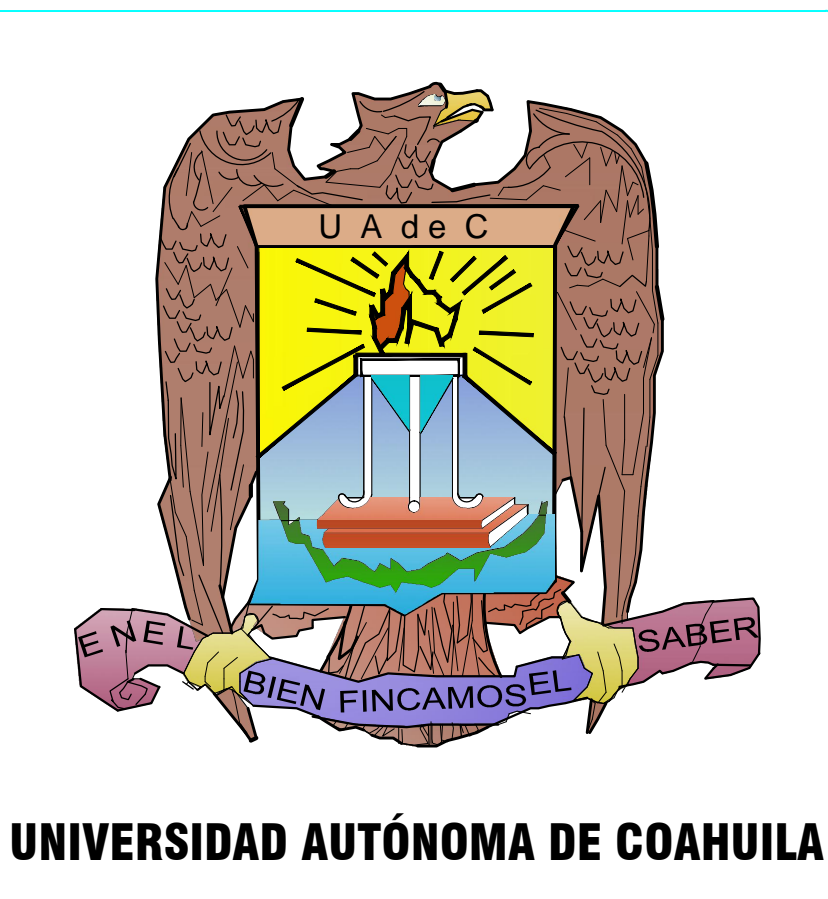

UNIVERSIDAD AUTÓNOMA DE COAHUILA
COORDINACION GENERAL DE ADMINISTRACION PATRIMONIAL Y DE SERVICIOS

- Rector:
LIC. BLAS JOSE FLORES DAVILA
- Coordinador General de Administración Patrimonial y de Servicios:
ING. COSME LUGO MALTOS
- Subcoordinador de Recursos Físicos:
ING. ELI GONZALEZ RIOS
- Subcoordinador de Proyectos:
ING. JESUS HERNAN GARZA RECIO
- Jefe de Proyectos:
ARQ. JORGE ALEJANDRO BAZALDUA
- esc. fac. ó dependencia:
CAMPUS ARTEAGA

Vo. bo	CLIENTE	FIRMA
REVISÓ	ING. JESUS GARZA RECIO	FIRMA
VERIFICÓ	ING. COSME LUGO MALTOS	FIRMA
VALIDÓ	D.R.O. ING. ELI GONZALEZ RIOS	FIRMA




diseño:

Plano de: **SEÑALAMIENTO PARA MINUSVALIDOS**
Ubicación: **CAMPUS ARTEAGA**

DIBUJO:	ARQ. JORGE ALEJANDRO BAZALDUA HERNANDEZ	N. PLANO	1/1
REVISO:	ARQ. JORGE ALEJANDRO BAZALDUA HERNANDEZ		
ESCALA:	1:100		
FECHA:	12-01-15		

PROYECTO
PS-F-SRF-03 REV.5 12/05/15

SIMBOLOGIA

-  **RAMPA PARA MINUSVALIDOS**
-  **ESTACIONAMIENTO PARA MINUSVALIDOS**
-  **PUNTO DE REUNION**

 EDIFICIOS A FUTURO

AREA A FUTURO

